



2 этаж

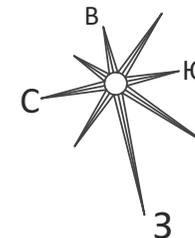

кв. № 1 | 2 | 3 | 4 | 5 | 6 | 7

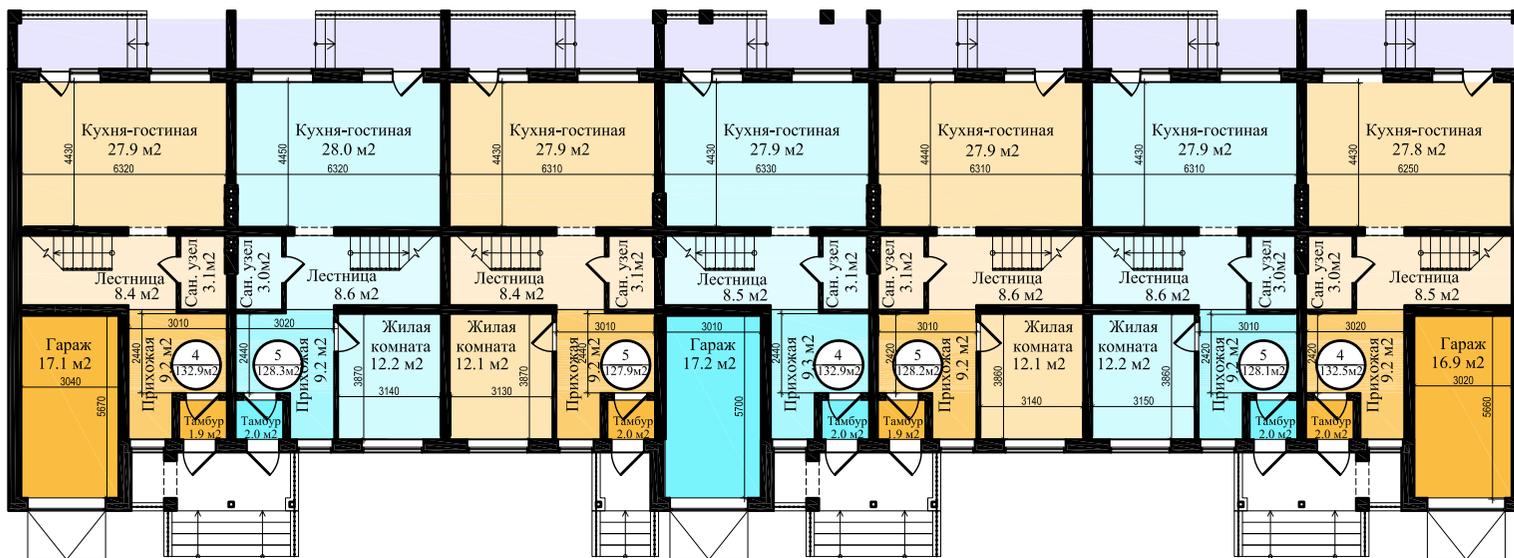

1 этаж

Таунхаус (1 очередь)
ул. Габдуллы Тукая, 2

3 двухэтажных 4-комнатных
квартиры с гаражом, террасой
и лоджиями

4 двухэтажных 5-комнатных
квартиры с лоджиями